

Agenzia del Territorio
CATASTO FABBRICATI
Ufficio Provinciale di
Belluno

Dichiarazione protocollo n. BL0071672 del 07/06/2013

Planimetria di u.i.u. in Comune di Limana

Via Masot

civ. SNC

Identificativi Catastali:

Sezione:

Foglio: 11

Particella: 1078

Subalterno: 3

Compilata da:

Frezza Ezio

Iscritto all'albo:

Periti Edili


Prov. Belluno

N. 451

Scheda n. 1

Scala 1:500

PLANIMETRIA AREA SCOPERTA

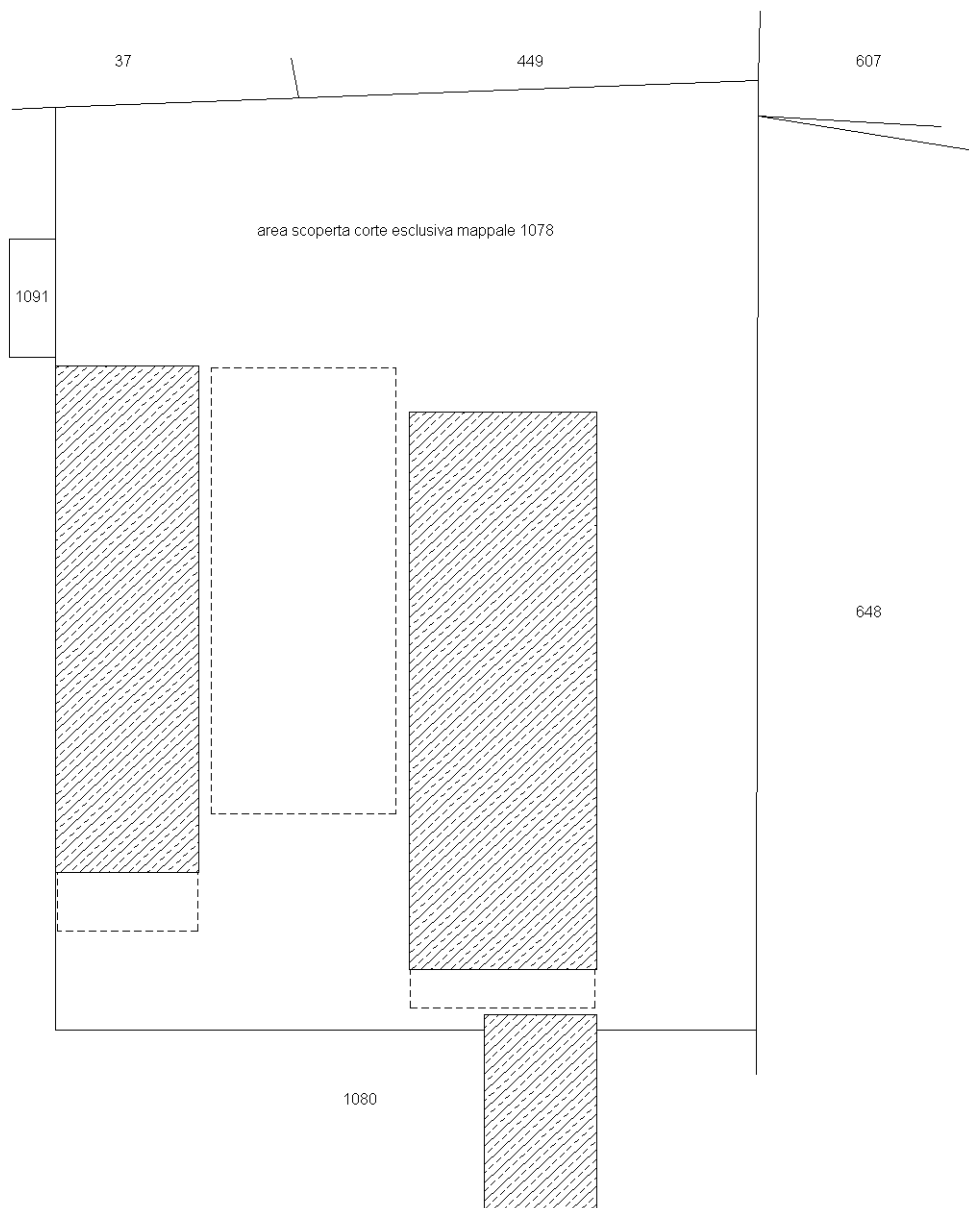

Catasto dei Fabbricati - Situazione al 17/07/2024 - Comune di LIMANA(E588) - < Foglio 11 - Particella 1078 - Subalterno 3 >
VIA MASOT n. 2 Piano T

Ultima planimetria in atti

Agenzia del Territorio
CATASTO FABBRICATI
Ufficio provinciale di
Belluno

Dichiarazione protocollo n. BL0071672 del 07/06/2013
Planimetria di u.i.u. in Comune di Limana
Via Masot



Scala 1: 200

Compilata da:
Frezza Ezio
Iscritto all'albo:
Periti Edili
Prov. Belluno N. 451

Identificativi Catastali:
Sezione: 11
Foglio: 11
Particella: 1078
Subalterno: 3

civ. SNC

PIANO TERRA

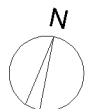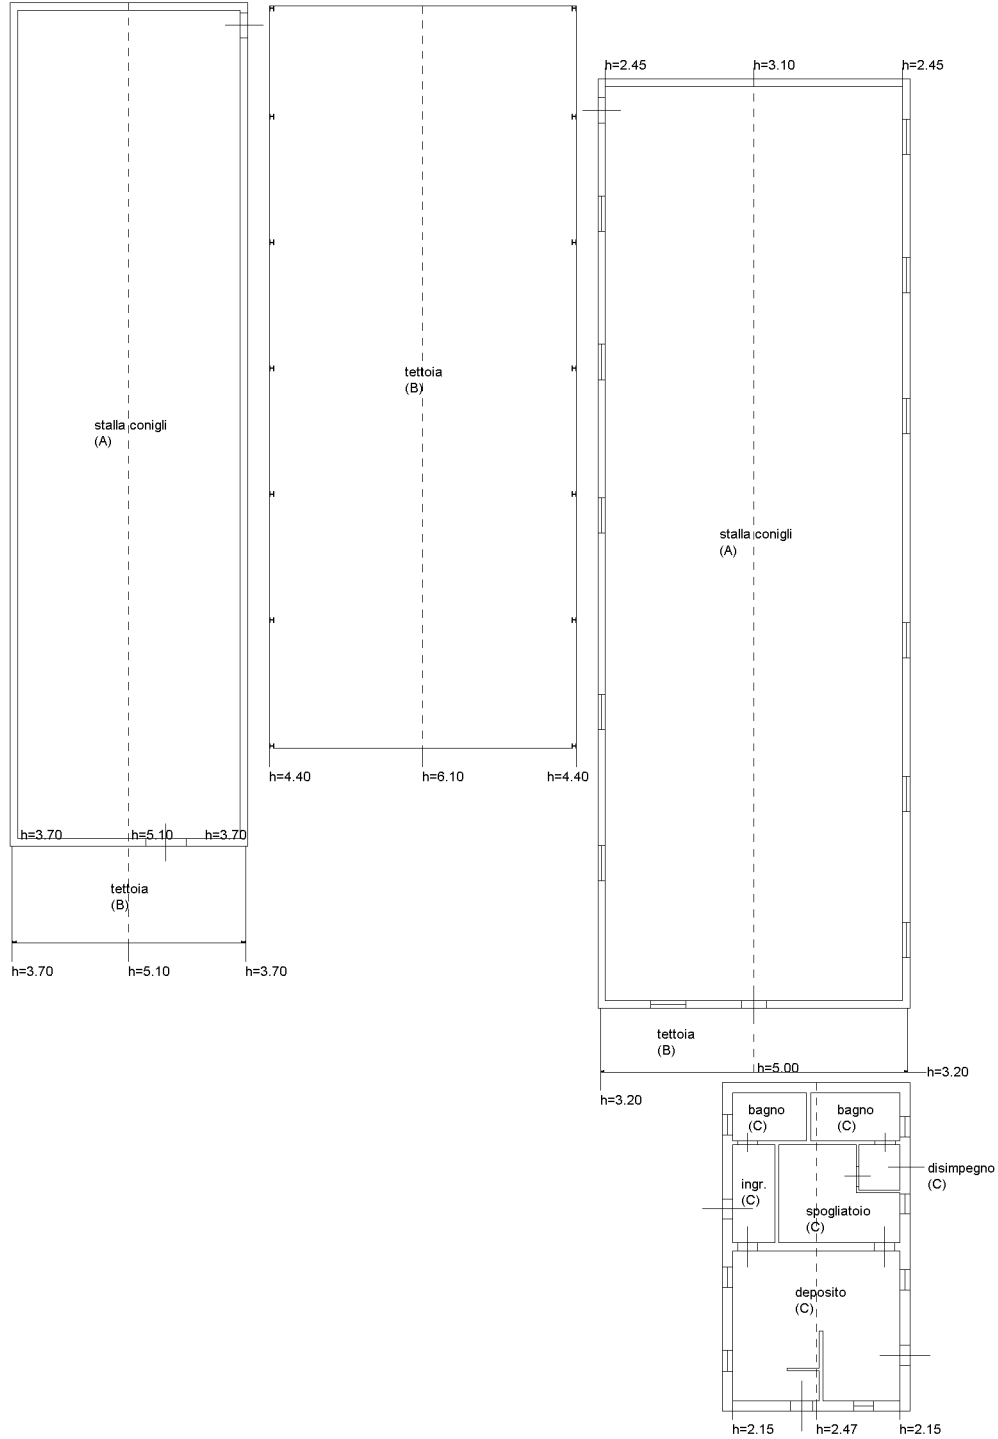

Ultima planimetria in atti