

**Agenzia delle Entrate**  
**CATASTO FABBRICATI**  
**Ufficio Provinciale di**  
**Rovigo**

Dichiarazione protocollo n. RO0006908 del 04/02/2016

Planimetria di u.i.u. in Comune di Porto Viro

Via Argine Po (contarina)

civ.

Identificativi Catastali:

Sezione: CO  
Foglio: 9  
Particella: 206  
Subalterno: 3

Compilata da:  
Pietropoli Luigi  
Iscritto all'albo:  
Geometri


Prov. Rovigo

N. 01185

Scheda n. 1


Scala 1:200

### PIANO TERRA

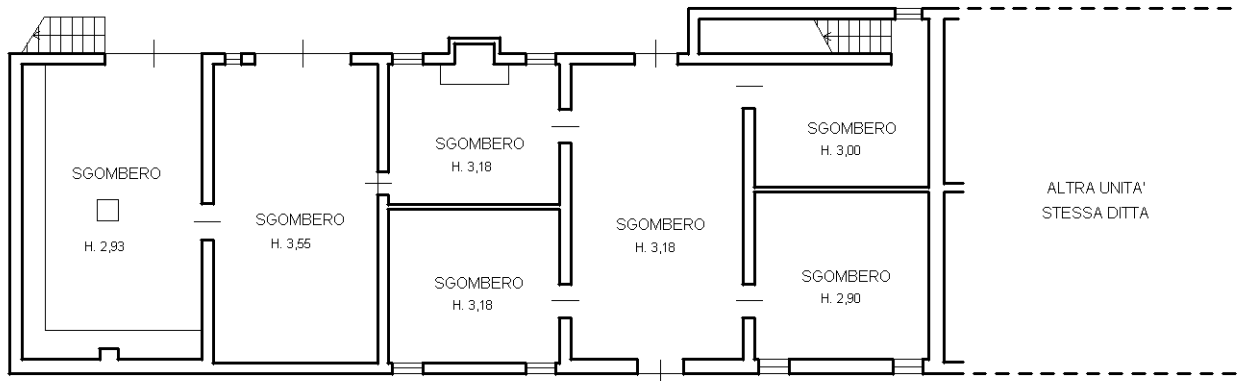

### PIANO PRIMO

H. 3,20 ml.

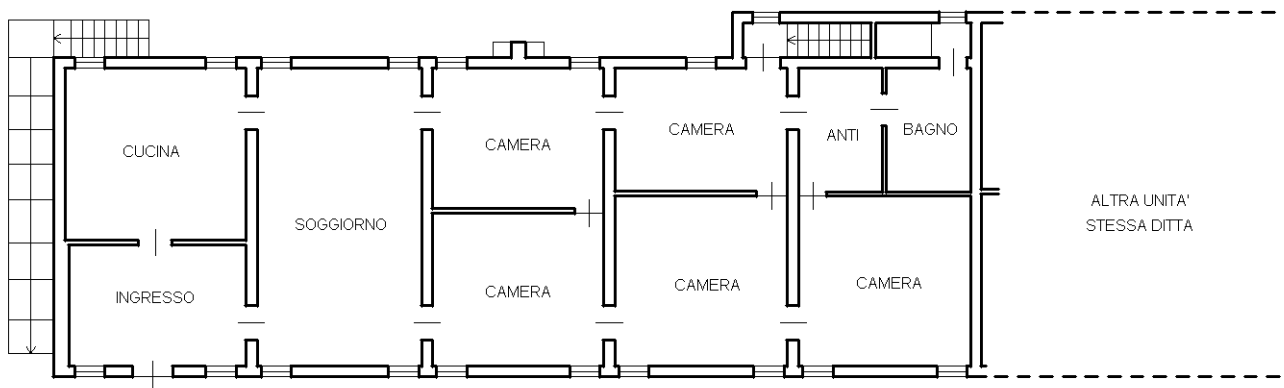

Ultima planimetria in atti