

Agenzia delle Entrate
CATASTO FABBRICATI
Ufficio Provinciale di
Rovigo

Dichiarazione protocollo n. RO0006908 del 04/02/2016

Planimetria di u.i.u. in Comune di Porto Viro

Via Argine Po (contarina)

civ.

Identificativi Catastali:

Sezione: CO
Foglio: 9
Particella: 206
Subalterno: 4

Compilata da:
Pietropoli Luigi
Iscritto all'albo:
Geometri


Prov. Rovigo

N. 01185


Scheda n. 1

Scala 1:200

PIANO TERRA

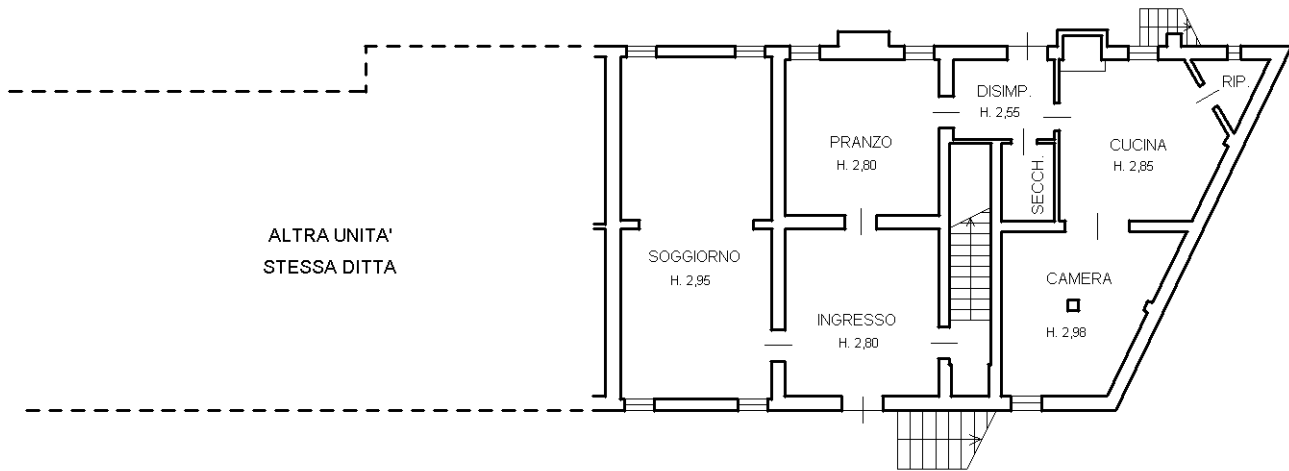

PIANO PRIMO

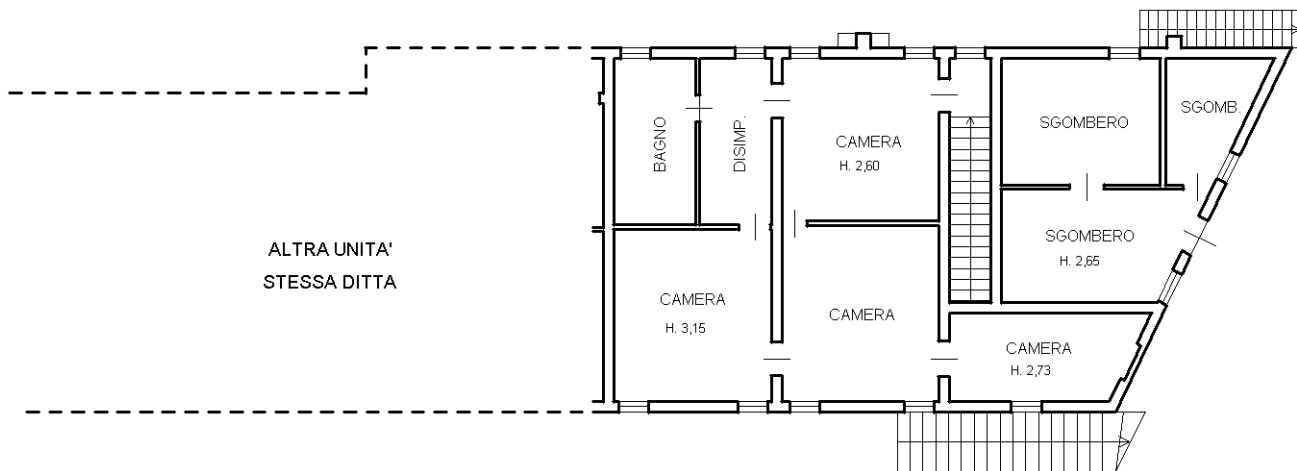

Ultima planimetria in atti